



פסטורליה אורבנית דמת גנית

## דירת שלושה חדרים מזרחית

דירות 3,6,9,12,15  
שטח 70 מ"ר, מרפסת 10 מ"ר

### בניין

לובי כניסה מפואר ומעוצב הכולל פינת המתנה לרווחת הדיירים
חניה תת קרקעית לכל דירה
מעלית מפוארת
כניסה מאובטחת באמצעות אינרקום T.V
חדרי שירות (אופניים/עגלות ) מרווחים לשימוש כלל הדיירים בקומת הכניסה

### הדירה



דלת כניסה בטיחותית ומעוצבת בציפוי פורניר
הכנה למיזוג מרכזי
דלתות פנים איכותיות כולל מנגנון נעילה מגנטי ובמבחר גוונים (כולל לבן )
תריס גלילה חשמלי בחדרי הדיור ובחדרי השינה למעט ממ"ד
חלונות ביזוג כפול (למעט בממ"ד)
הכנה למערכת קולנוע ביתית בסלון
נקודות טלפון וטלוויזיה בכלל החדרים
אינטרקום עם מסך טלוויזיה צבעוני במעגל סגור
מפסק מאור מחליף ביחידת הורים
חשמל תלת פאזי
אביזרי קצה חשמליים מתוצרת בטוצ'ינו/גביס או ש"ע
ריצוף גרניט פורצלן 80/80 ממגוון דוגמאות
דוד שמש כולל חמם מהיר
נקודת גז במרפסת השמש
ריצוף אנטי סליפ דמוי פרקט במרפסות
ברז גינה במרפסת שמש

### המטבח

ארונות מטבח מספק מוביל הכוללים יחידת BUILT IN
משטח אבן קיסר (במחבר גוונים) או שו"ע
כיור מטבח בהתקנה שטוחה
ברז מעוצב עם מוט נשלף
הכנה למדיח כלים

### חדרי רחצה ושירותים

ריצוף וחיפוי באריחים יוקרתיים ממגוון דוגמאות
אסלות תלויות ומיכלי הדחה סמויים
אמבטיה אקרילית/ מקלחון זכוכית איכותי
ברזי ניקל מעוצבים ויוקרתיים
ארון אינטגרלי כולל מראה וכיור בחדר רחצה ראשי
נקודת חשמל לתנור חימום

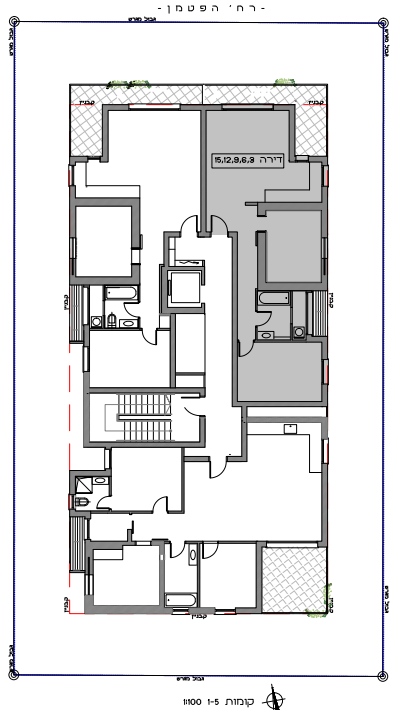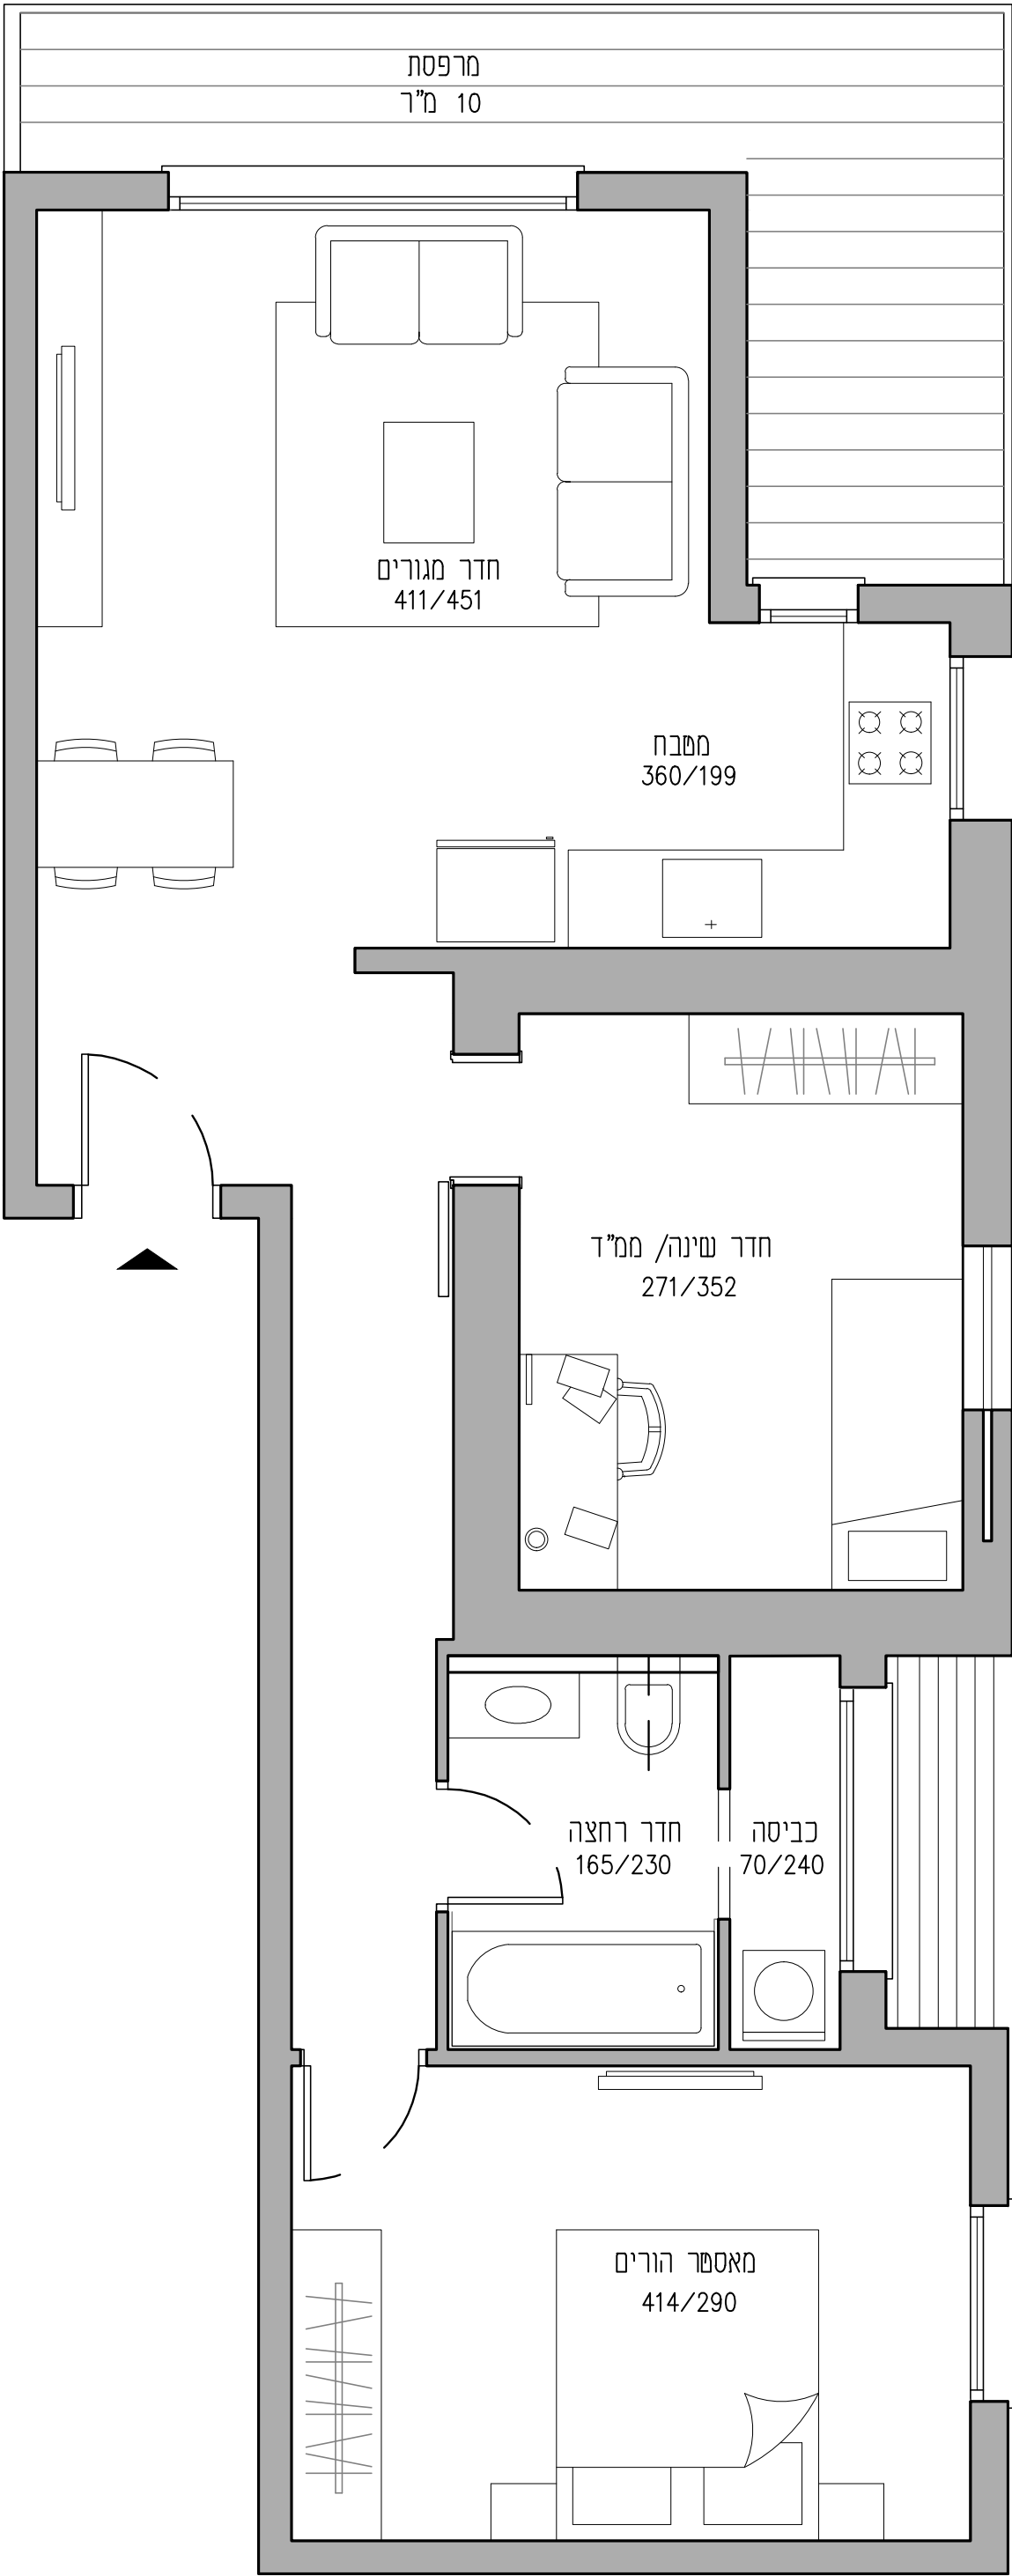



פסטורליה אורבנית דמת גנית

## דירת שלושה חדרים מערבית

דירות 4,7,10,13,16  
שטח 70 מ"ר, מרפסת 10 מ"ר

### בניין

לובי כניסה מפואר ומעוצב הכולל פינת המתנה לרווחת הדיירים
חניה תת קרקעית לכל דירה
מעלית מפוארת
כניסה מאובטחת באמצעות אינרקום T.V
חדרי שירות (אופניים/עגלות ) מרווחים לשימוש כלל הדיירים בקומת הכניסה

### הדירה



דלת כניסה בטיחותית ומעוצבת בציפוי פורניר
הכנה למיזוג מרכזי
דלתות פנים איכותיות כולל מנגנון נעילה מגנטי ובמבחר גוונים (כולל לבן)
תריס גלילה חשמלי בחדרי הדיור ובחדרי השינה למעט ממ"ד
חלונות בזיגוג כפול (למעט בממ"ד)
הכנה למערכת קולנוע ביתית בסלון
נקודות טלפון וטלוויזיה בכלל החדרים
אינטרקום עם מסך טלוויזיה צבעוני במעגל סגור
מפסק מאור מחליף ביחידת הורים
חשמל תלת פאזי
אביזרי קצה חשמליים מתוצרת בטו צ'ינו/גביס או ש"ע
ריצוף גרניט פורצלן 80/80 ממגוון דוגמאות
דוד שמש כולל חמם מהיר
נקודת גז במרפסת השמש
ריצוף אנטי סליפ דמוי פרקט במרפסות
ברז גינה במרפסת שמש

### המטבח

ארונות מטבח מספק מוביל הכוללים יחידת BUILT IN
משטח אבן קיסר (במחבר גוונים) או שו"ע
כיור מטבח בהתקנה שטוחה
ברז מעוצב עם מוט נשלף
הכנה למדיחי כלים

### חדרי רחצה ושירותים

ריצוף וחיפוי באריחים יוקרתיים ממגוון דוגמאות
אסלות תלויות ומיכלי הדחה סמויים
אמבטיה אקרילית/ מקלחון זכוכית איכותי
ברזי ניקל מעוצבים ויוקרתיים
ארון אינטגרלי כולל מראה וכיור בחדר רחצה ראשי
נקודת חשמל לתנור חימום

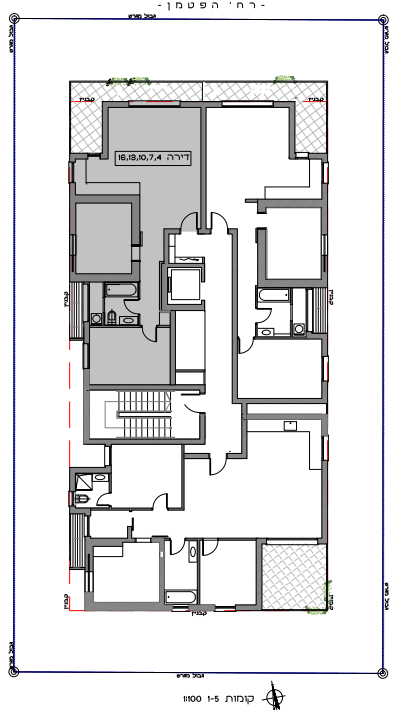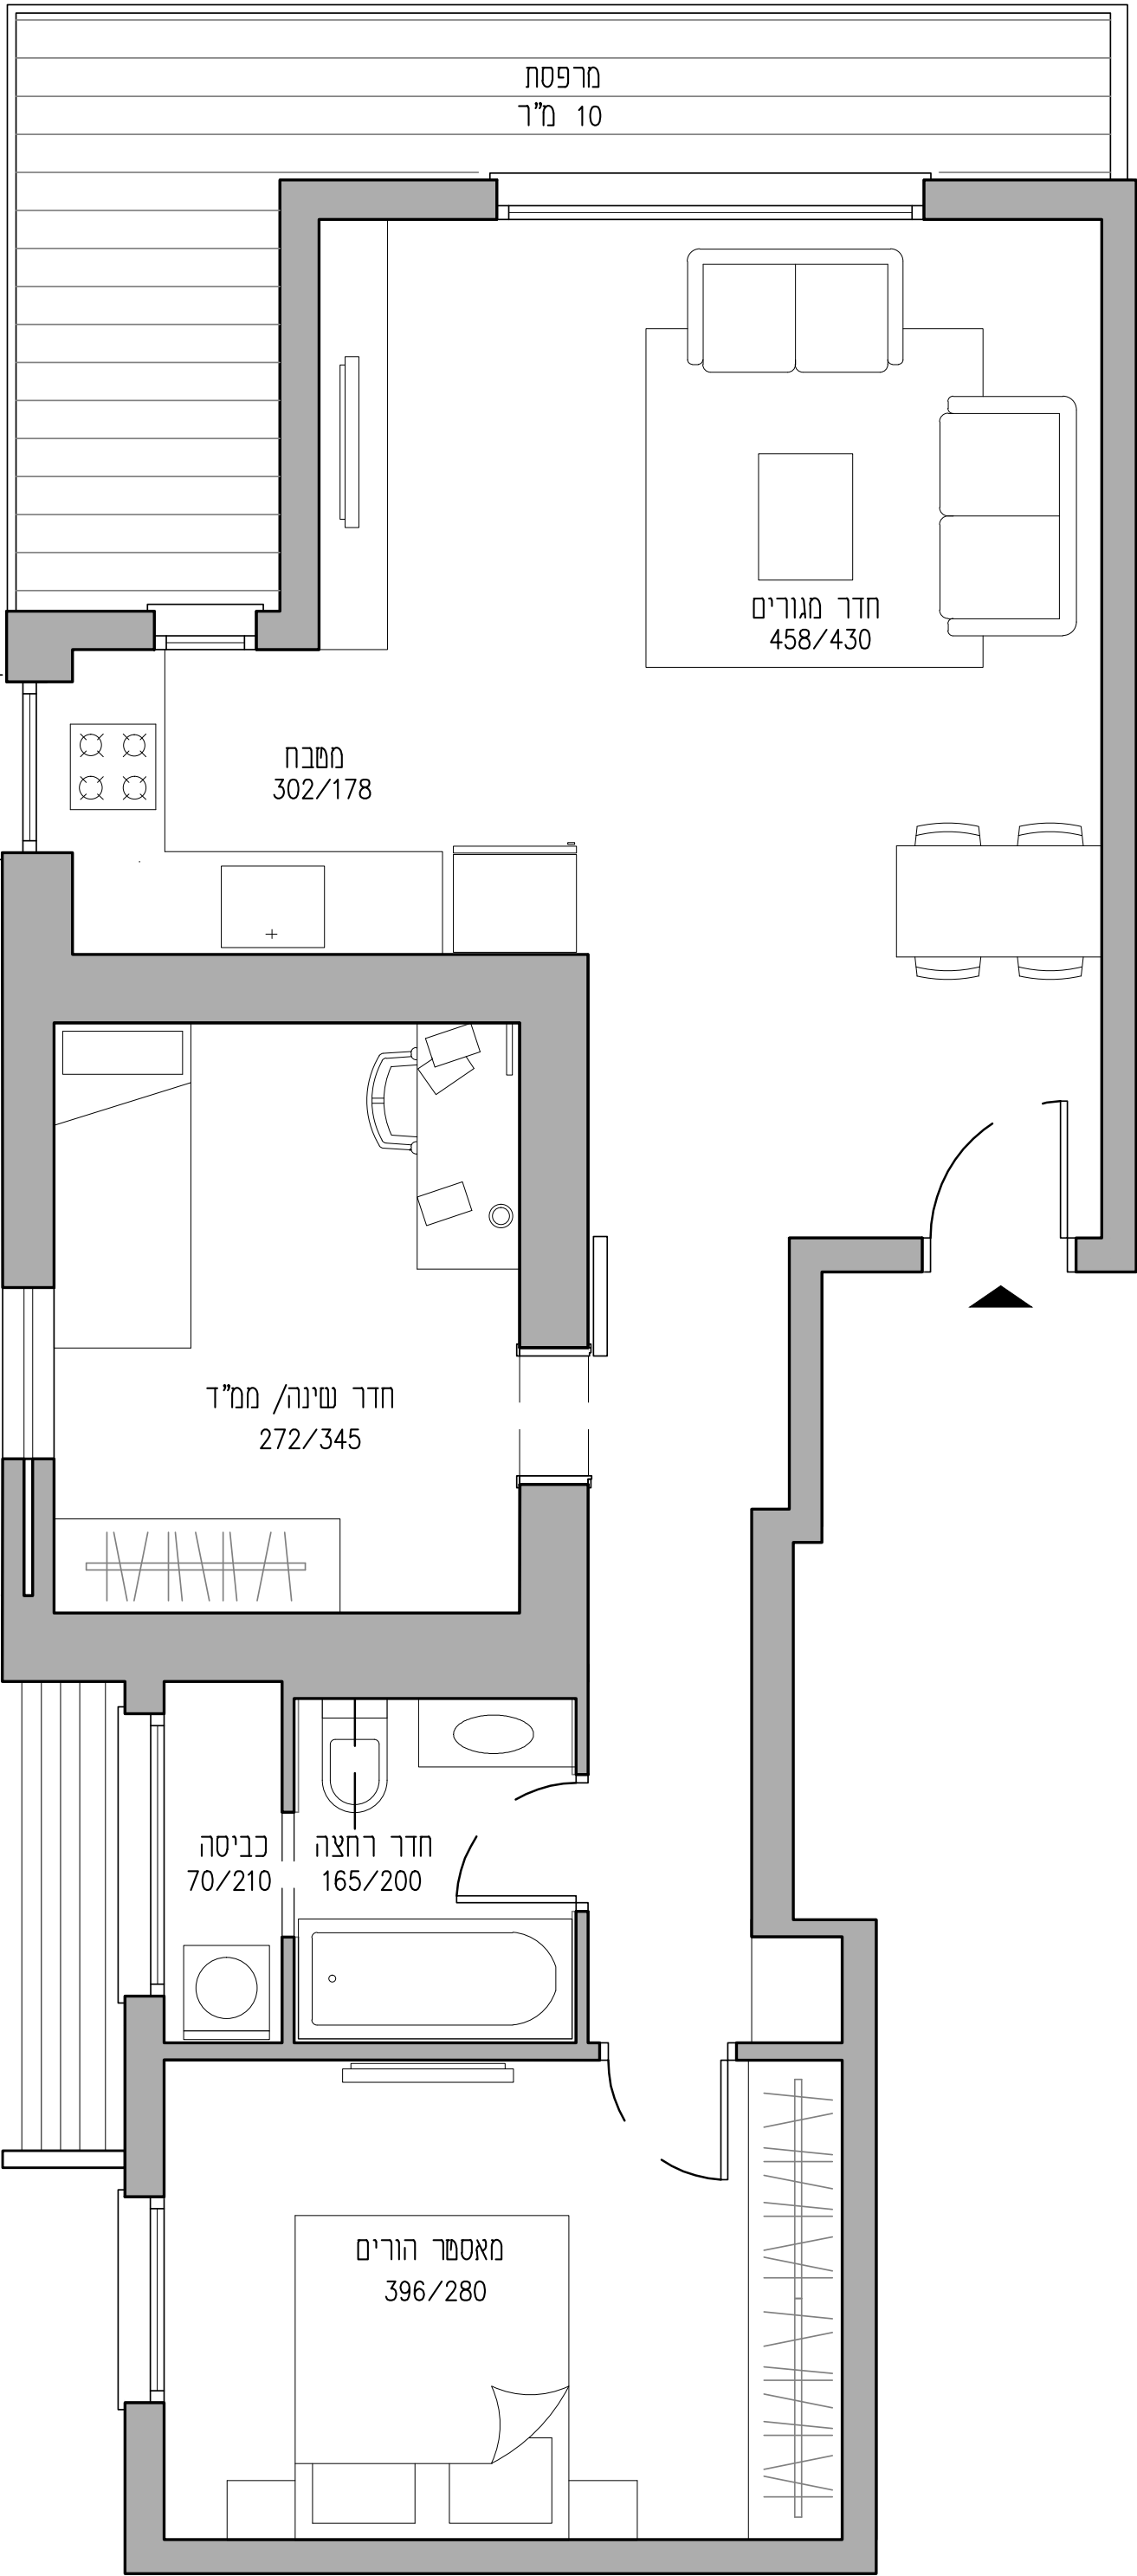



פסטורליה אורבנית דמת גנית

## דירת גן ארבע חדרים דרומית

דירה 1  
שטח 100 מ"ר, מרפסת 104 מ"ר

### בניין

לובי כניסה מפואר ומעוצב הכולל פינת המתנה לרווחת הדיירים
חניה תת קרקעית לכל דירה
מעלית מפוארת
כניסה מאובטחת באמצעות אינרקום T.V
חדרי שירות (אופניים/עגלות ) מרווחים לשימוש כלל הדיירים בקומת הכניסה

### הדירה



דלת כניסה בטיחותית ומעוצבת בציפוי פורניר
הכנה למיזוג מרכזי
דלתות פנים איכותיות כולל מנגנון נעילה מגנטי ובמבחר גוונים (כולל לבן)
תריס אור בויטרינת יציאה למרפסת שמש
תריס גלילה חשמלי בחדרי הדוור ובחדרי השינה למעט ממ"ד
חלונות בזיגוג כפול (למעט בממ"ד)
הכנה למערכת קולנוע ביתית בסלון
נקודות טלפון וטלוויזיה בכלל החדרים
אינטרקום עם מסך טלוויזיה צבעוני במעגל סגור
מפסק מאור מחליף ביחידת הורים
חשמל תלת פאזי
אביזרי קצה חשמליים מתוצרת בטוץ'ינו/גביס או ש"ע
ריצוף גרניט פורצלן 80/80 ממגוון דוגמאות
דוד שמש כולל חמם מהיר
נקודת גז במרפסת השמש
ריצוף אנטי סליפ דמוי פרקט במרפסות
ברז גינה במרפסת שמש

### המטבח

ארונות מטבח מספק מוביל הכוללים יחידת BUILT IN
משטח אבן קיסר (במחבר גוונים) או שו"ע
כיור מטבח בהתקנה שטוחה
ברז מעוצב עם מוט נשלף
הכנה למדיחי כלים

### חדרי רחצה ושירותים

ריצוף וחיפוי באריחים יוקרתיים ממגוון דוגמאות
אסלות תלויות ומיכלי הדחה סמויים
אמבטיה אקרילית/ מקלחון זכוכית איכותי
ברזי ניקל מעוצבים ויוקרתיים
ארון אינטגרלי כולל מראה וכיור בחדר רחצה ראשי
נקודת חשמל לתנור חימום

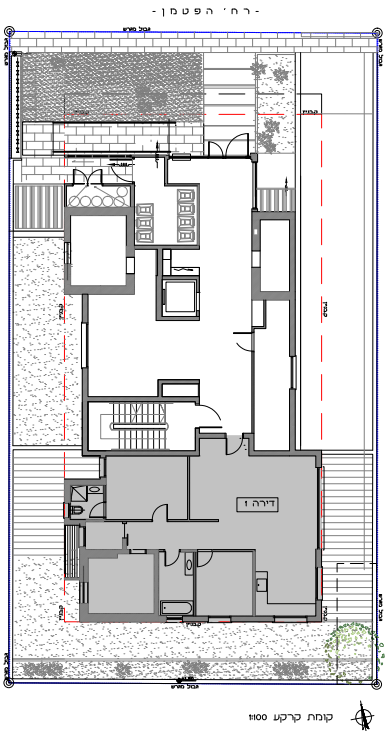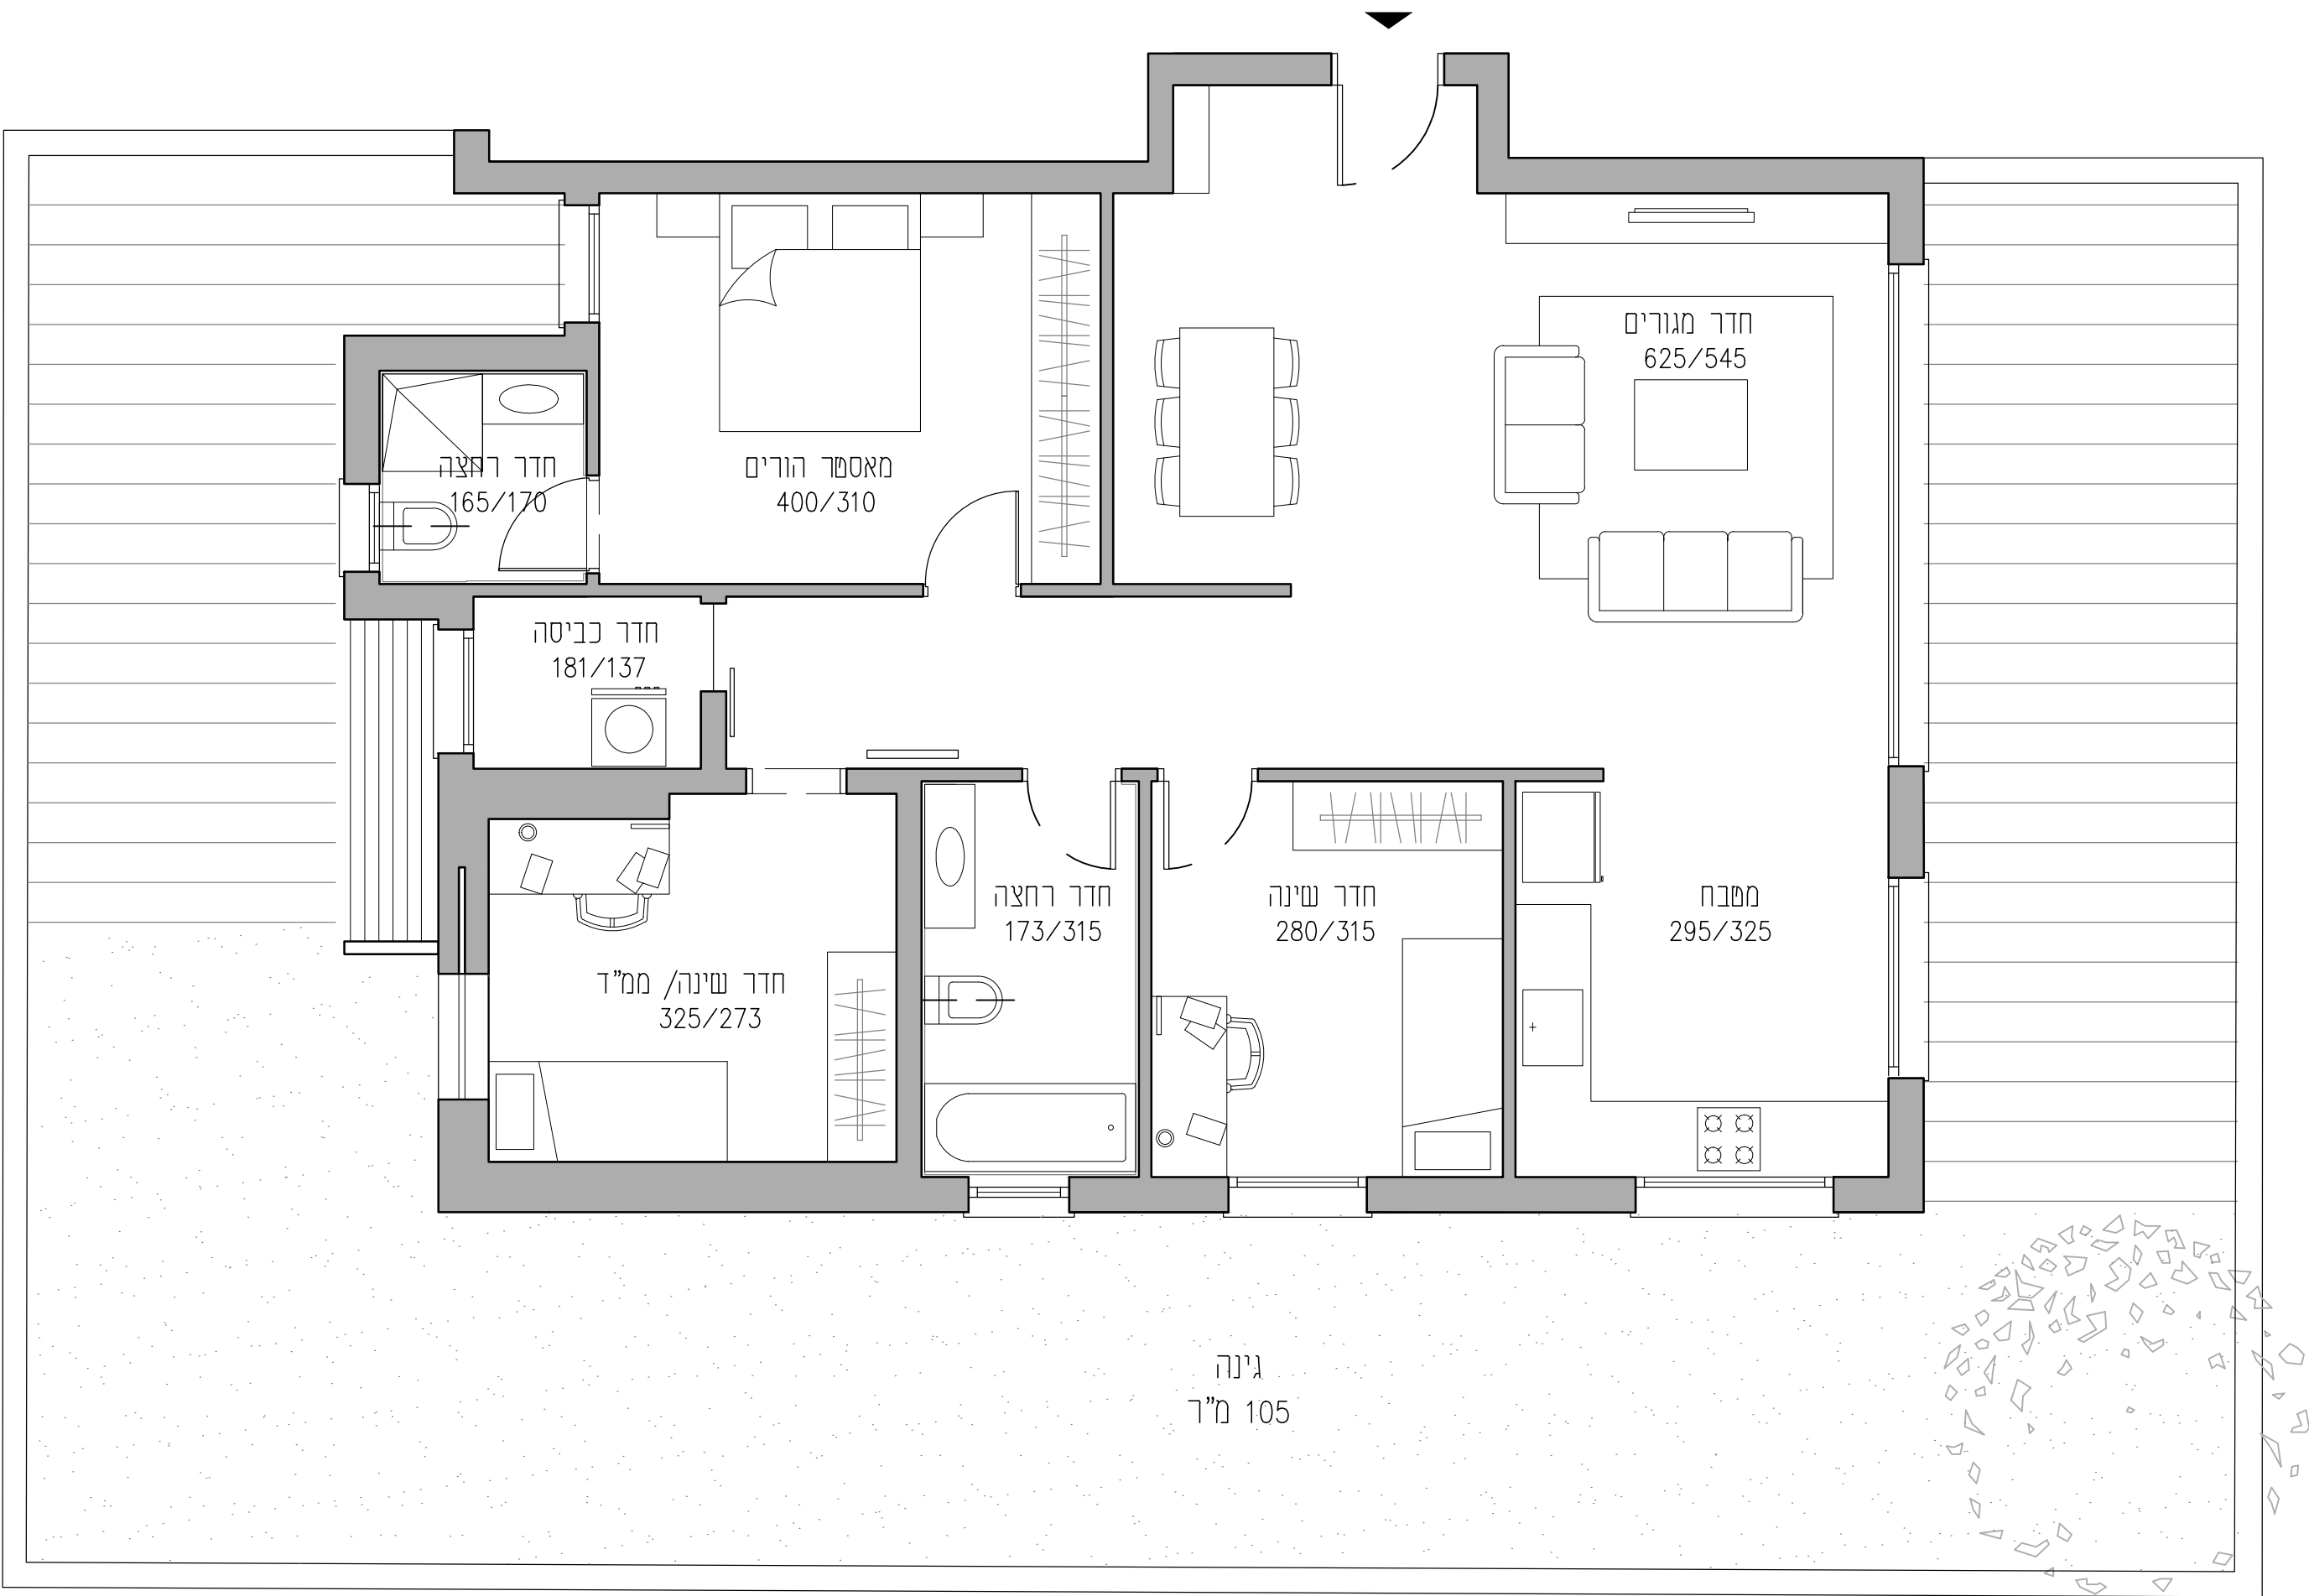



דירת ארבע חדרים דרומית

דירות 14,11,8,2,5  
שטח 96 מ"ר, מרפסת 11 מ"ר

בניין

לובי כניסה מפואר ומעוצב הכולל פינת המתנה לרווחת הדיירים
חניה תת קרקעית לכל דירה
מעלית מפוארת
כניסה מאובטחת באמצעות אינרקום T.V
חדרי שירות (אופניים/עגלות ) מרווחים לשימוש כלל הדיירים בקומת הכניסה

הדירה



דלת כניסה בטיחותית ומעוצבת בציפוי פורניר
הכנה למיזוג מרכזי
דלתות פנים איכותיות כולל מנגנון נעילה מגנטי ובמבחר גוונים (כולל לבן )
תריס גלילה חשמלי בחדרי הדיור ובחדרי השינה למעט ממ"ד
חלונות בציוד כפול (למעט בממ"ד)
הכנה למערכת קולנוע ביתית בסלון
נקודות טלפון וטלוויזיה בכלל החדרים
אינטרקום עם מסך טלוויזיה צבעוני במעגל סגור
מפסק מאור מחליף ביחידת הורים
חשמל תלת פאזי
אביזרי קצה חשמליים מתוצרת בטוצ'ינו/גביס או ש"ע
ריצוף גרניט פורצלן 80/80 ממגוון דוגמאות
דוד שמש כולל חמם מהיר
נקודת גז במרפסת השמש
ריצוף אנטי סליפ דמוי פרקט במרפסות
ברז גינה במרפסת שמש

המטבח

ארונות מטבח מספק מוביל הכוללים יחידת BUILT IN
משטח אבן קיסר (במחבר גוונים) או שו"ע
כיור מטבח בהתקנה שטוחה
ברז מעוצב עם מוט נשלף
הכנה למדיח כלים

חדרי רחצה ושירותים

ריצוף וחיפוי באריחים יוקרתיים ממגוון דוגמאות
אסלות תלויות ומיכלי הדחה סמויים
אמבטיה אקרילית/ מקלחון זכוכית איכותי
ברזי ניקל מעוצבים ויוקרתיים
ארון אינטגרלי כולל מראה וכיור בחדר רחצה ראשי
נקודת חשמל לתנור חימום

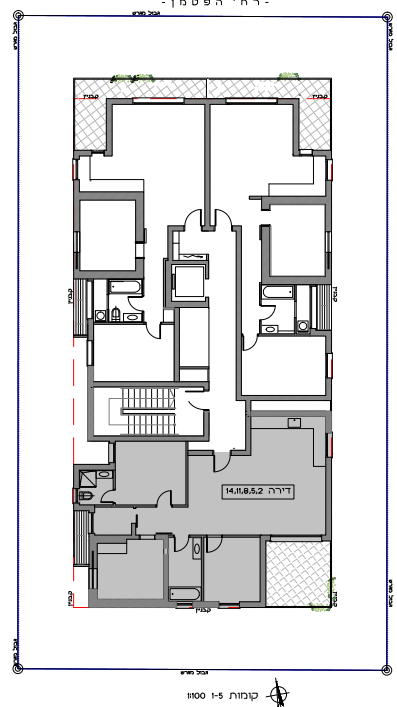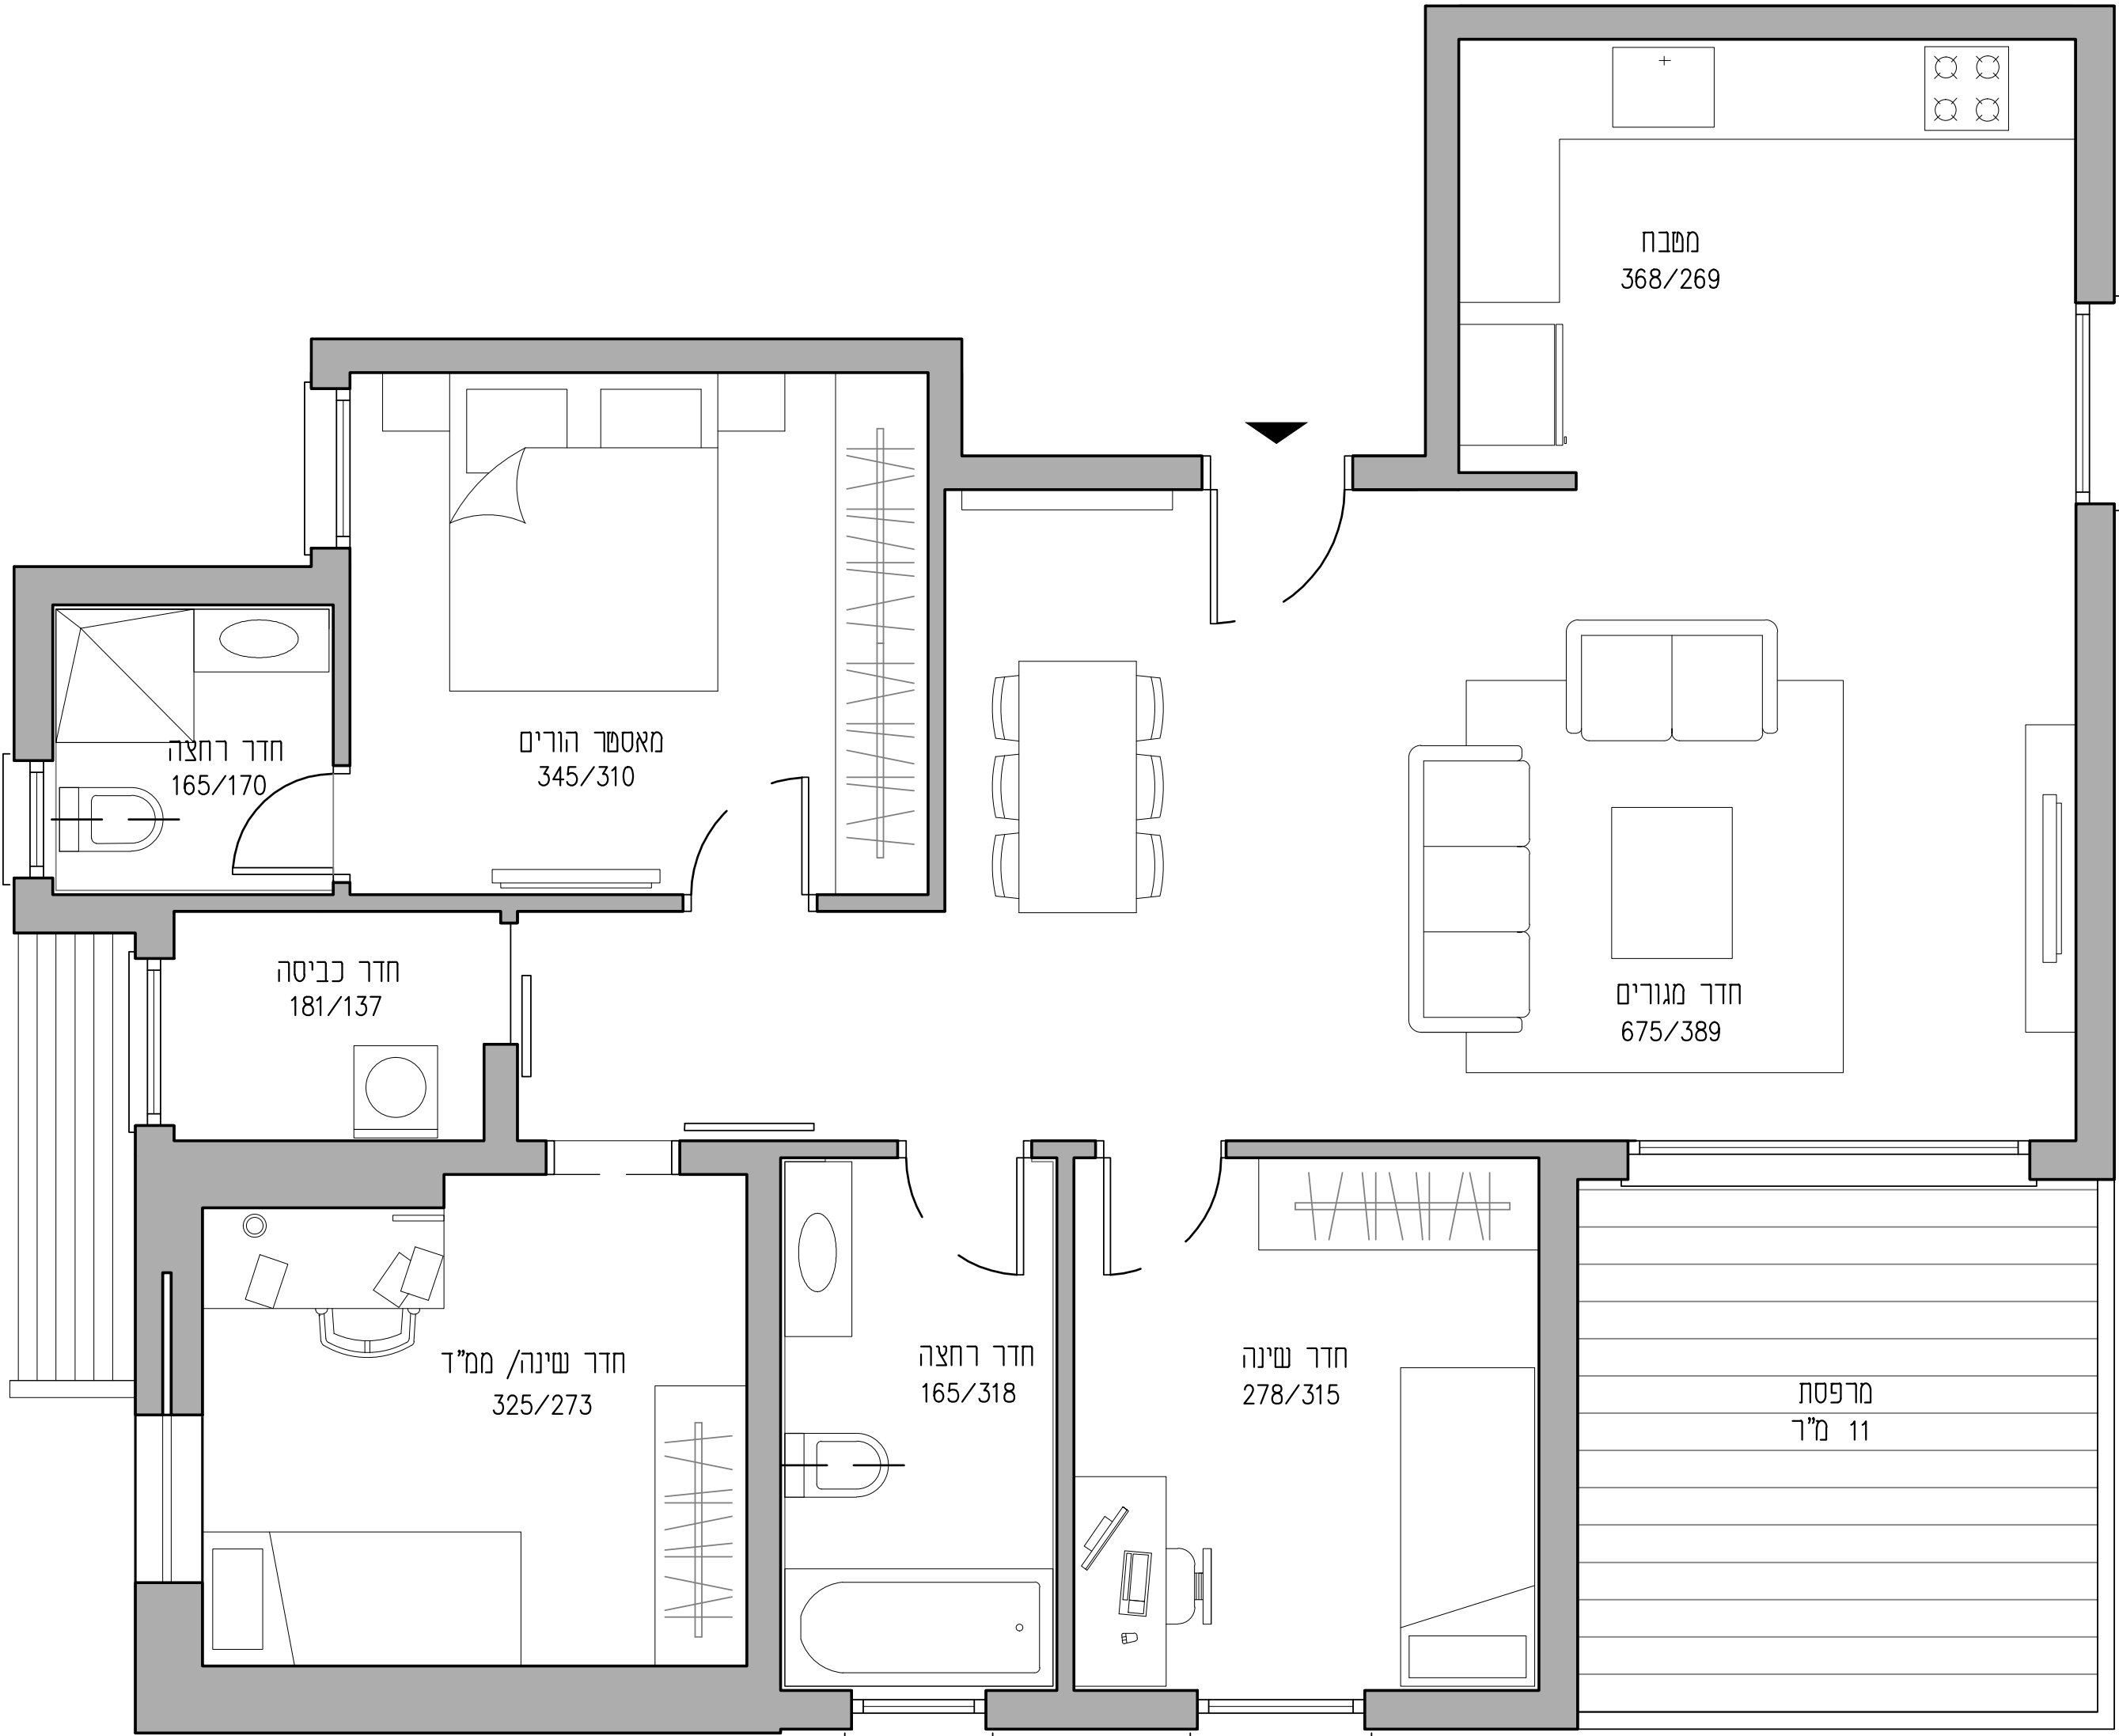

דירת ארבע חדרים דרומית

דירות 18,20  
שטח 96 מ"ר, מרפסת וו מ"ר

בניין

לובי כניסה מפואר ומעוצב הכולל פינת המתנה לרווחת הדיירים
חניה תת קרקעית לכל דירה
מעלית מפוארת
כניסה מאובטחת באמצעות אינרקום T.V
חדרי שירות (אופניים/עגלות ) מרווחים לשימוש כלל הדיירים בקומת הכניסה

הדירה



דלת כניסה בטיחותית ומעוצבת בציפוי פורניר
הכנה למיזוג מרכזי
דלתות פנים איכותיות כולל מנגנון נעילה מגנטי ובמבחר גוונים (כולל לבן)
תריס אור בויטרינת יציאה למרפסת שמש
תריס גלילה חשמלי בחדרי הדיור ובחדרי השינה למעט ממ"ד
חלונות בזיגוג כפול (למעט בממ"ד)
הכנה למערכת קולנוע ביתית בסלון
נקודות טלפון וטלוויזיה בכלל החדרים
אינטרקום עם מסך טלוויזיה צבעוני במעגל סגור
מפסק מאור מחליף בייחידת הורים
חשמל תלת פאזי
אביזרי קצה חשמליים מתוצרת בטוצ'ינו/גביס או ש"ע
ריצוף גרניט פורצלן 80/80 ממגוון דוגמאות
דוד שמש כולל חמם מהיר
נקודת גז במרפסת השמש
ריצוף אנטי סליפ דמוי פרקט במרפסות
ברז גינה במרפסת שמש

המטבח

ארונות מטבח מספק מוביל הכוללים יחידת BUILT IN
משטח אבן קיסר (במבחר גוונים) או שו"ע
כיור מטבח בהתקנה שטוחה
ברז מעוצב עם מוט נשלף
הכנה למדיח כלים

חדרי רחצה ושירותים

ריצוף וחיפוי באריחים יוקרתיים ממגוון דוגמאות
אסלות תלויות ומיכלי הדחה סמויים
אמבטיה אקרילית/ מקלחון זכוכית איכותי
ברזי ניקל מעוצבים ויוקרתיים
ארון אינטגרלי כולל מראה וכיור בחדר רחצה ראשי
נקודת חשמל לתנור חימום

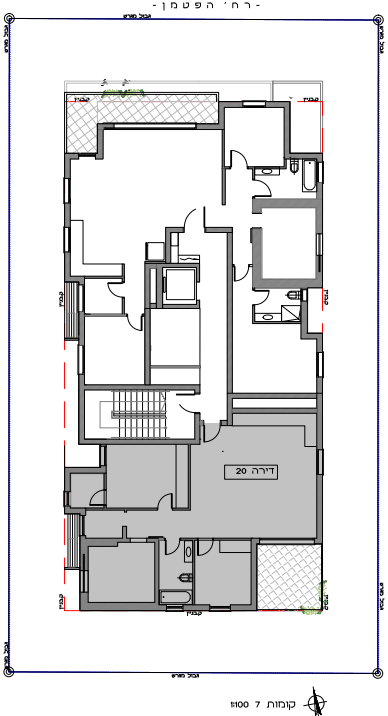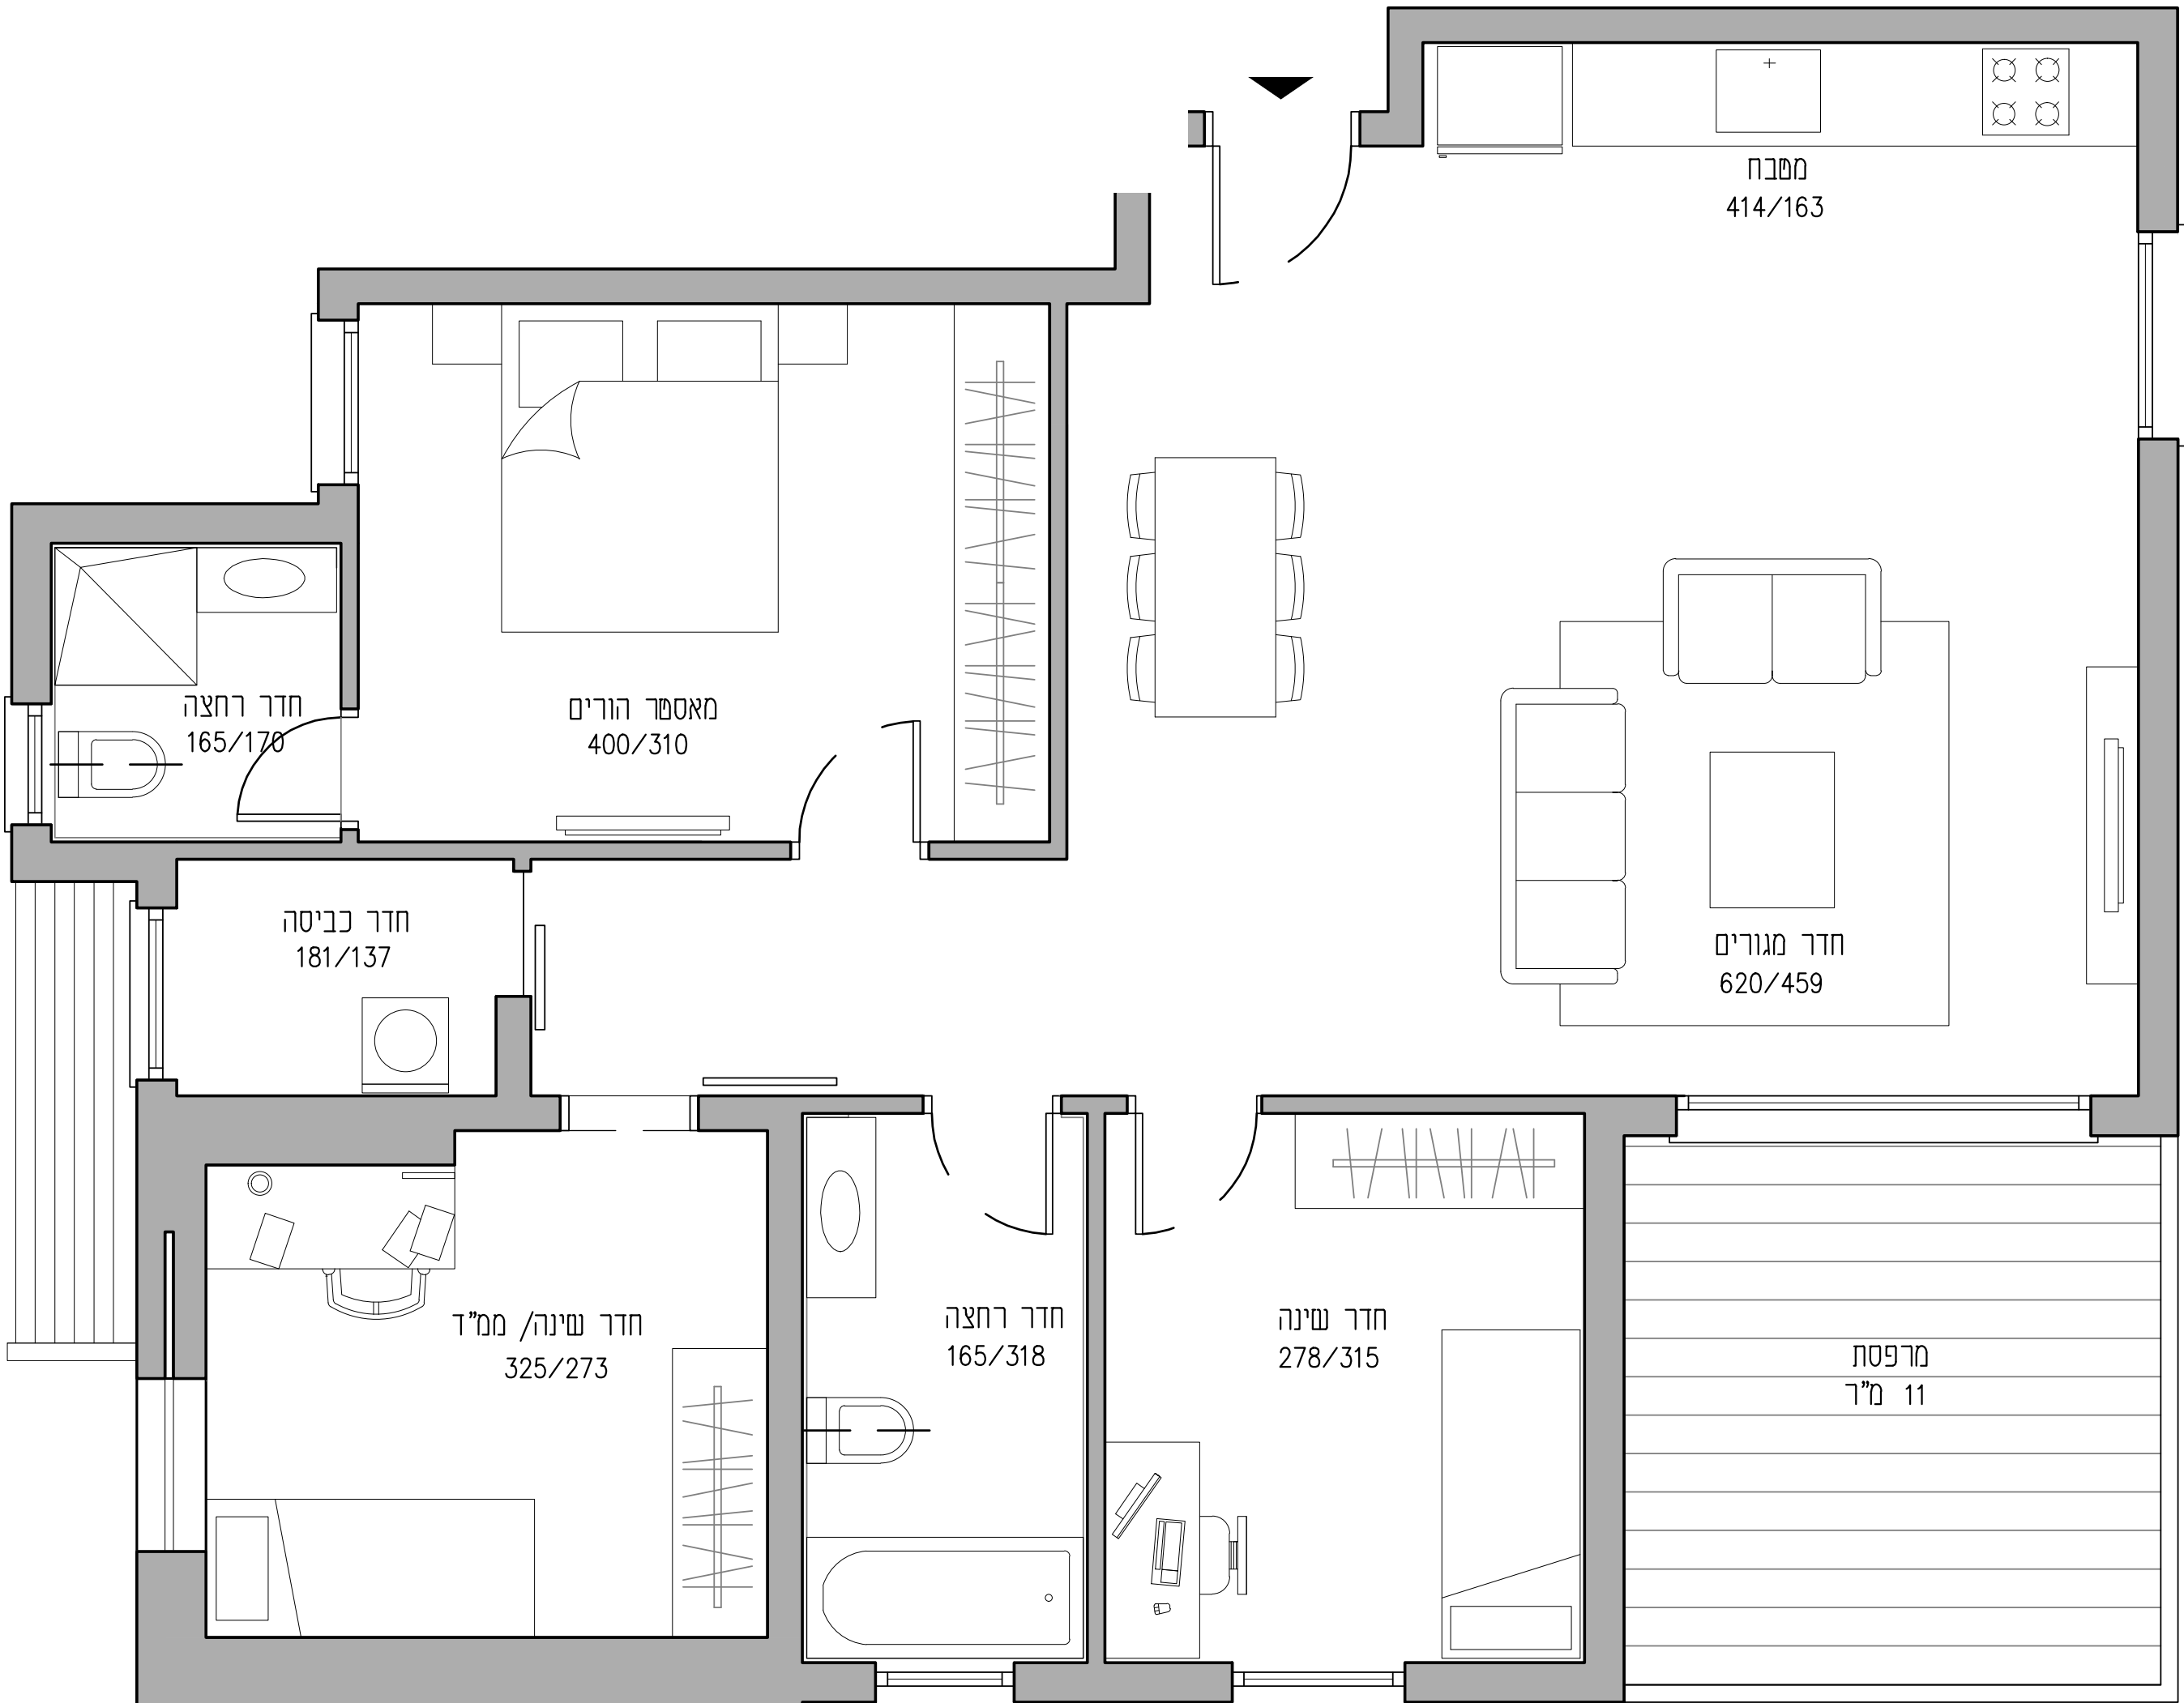



## דירת חמישה חדרים צפונית

דירה 17  
שטח 128 מ"ר, מרפסת 20 מ"ר

### בניין

לובי כניסה מפואר ומעוצב הכולל פינת המתנה לרווחת הדיירים
חניה תת קרקעית לכל דירה
מעלית מפוארת
כניסה מאובטחת באמצעות אינרקום T.V
חדרי שירות (אופניים/עגלות ) מרווחים לשימוש כלל הדיירים בקומת הכניסה

### הדירה


דלת כניסה בטיחותית ומעוצבת בציפוי פורניר
הכנה למיזוג מרכזי
דלתות פנים איכותיות כולל מנגנון נעילה מגנטי ובמבחר גוונים (כולל לבן)
תריס אור בויטרינת יציאה למרפסת שמש
תריס גלילה חשמלי בחדרי הדיור ובחדרי השינה למעט ממ"ד
חלונות בזיגוג כפול (למעט בממ"ד)
הכנה למערכת קולנוע ביתית בסלון
נקודות טלפון וטלוויזיה בכלל החדרים
אינטרקום עם מסך טלוויזיה צבעוני במעגל סגור
מפסק מאור מחליף ביחידת הורים
חשמל תלת פאזי
אביזרי קצה חשמליים מתוצרת בטוצ'ינו/גבים או ש"ע
ריצוף גרניט פורצלן 80/80 ממגון דוגמאות
דוד שמש כולל חמם מהיר
נקודת גז במרפסת השמש
ריצוף אנטי סליפ דמוי פרקט במרפסות
ברז גינה במרפסת שמש

### המטבח

ארונות מטבח מספק מוביל הכוללים יחידת BUILT IN
משטח אבן קיסר (במחבר גוונים) או שו"ע
כיור מטבח בהתקנה שטוחה
ברז מעוצב עם מוט נשלף
הכנה למדיח כלים

### חדרי רחצה ושירותים

ריצוף וחיפוי באריחים יוקרתיים ממגוון דוגמאות
אסלות תלויות ומיכלי הדחה סמויים
אמבטיה אקרילית/ מקלחון זכוכית איכותי
ברזי ניקל מעוצבים ויוקרתיים
ארון אינטגרלי כולל מראה וכיור בחדר רחצה ראשי
נקודת חשמל לתנור חימום

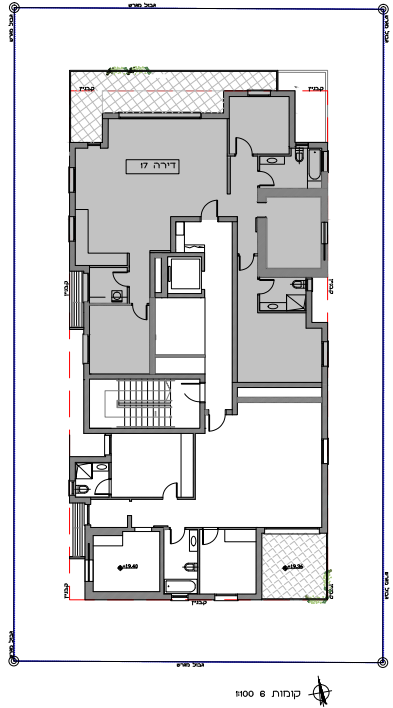





דירת חמישה חדרים צפונית

דירה 19  
שטח 128 מ"ר, מרפסת 14 מ"ר

בניין

לובי כניסה מפואר ומעוצב הכולל פינת המתנה לרווחת הדיירים
חניה תת קרקעית לכל דירה
מעלית מפוארת
כניסה מאובטחת באמצעות אינרקום T.V
חדרי שירות (אופניים/עגלות ) מרווחים לשימוש כלל הדיירים בקומת הכניסה

הדירה

דלת כניסה בטיחותית ומעוצבת בציפוי פורניר
הכנה למיזוג מרכזי
דלתות פנים איכותיות כולל מנגנון נעילה מגנטי ובמבחר גוונים (כולל לבן)
תריס אור בויטרינת יציאה למרפסת שמש
תריס גלילה חשמלי בחדרי הדיור ובחדרי השינה למעט ממ"ד
חלונות בזיגוג כפול (למעט בממ"ד)
הכנה למערכת קולנוע ביתית בסלון
נקודות טלפון וטלוויזיה בכלל החדרים
אינטרקום עם מסך טלוויזיה צבעוני במעגל סגור
מפסק מאור מחליף ביחידת הורים
חשמל תלת פאזי
אביזרי קצה חשמליים מתוצרת בטוץ'ינו/בביס או ש"ע
ריצוף גרניט פורצלן 80/80 ממגוון דוגמאות
דוד שמש כולל חמם מהיר
נקודת גז במרפסת השמש
ריצוף אנטי סליפ דמוי פרקט במרפסות
ברז גינה במרפסת שמש

המטבח

ארונות מטבח מספק מוביל הכוללים יחידת BUILT IN
משטח אבן קיסר (במחבר גוונים) או שו"ע
כיור מטבח בהתקנה שטוחה
ברז מעוצב עם מוט נשלף
הכנה למדיח כלים

חדרי רחצה ושירותים

ריצוף וחיפוי באריחים יוקרתיים ממגוון דוגמאות
אסלות תלויות ומיכלי הדחה סמויים
אמבטיה אקרילית/ מקלחון זכוכית איכותי
ברזי ניקל מעוצבים ויוקרתיים
ארון אינטגרלי כולל מראה וכיור בחדר רחצה ראשי
נקודת חשמל לתנור חימום

